



STRALCIO CTR scala 1:2000


**SEZIONE TIPO**  
Stato di fatto

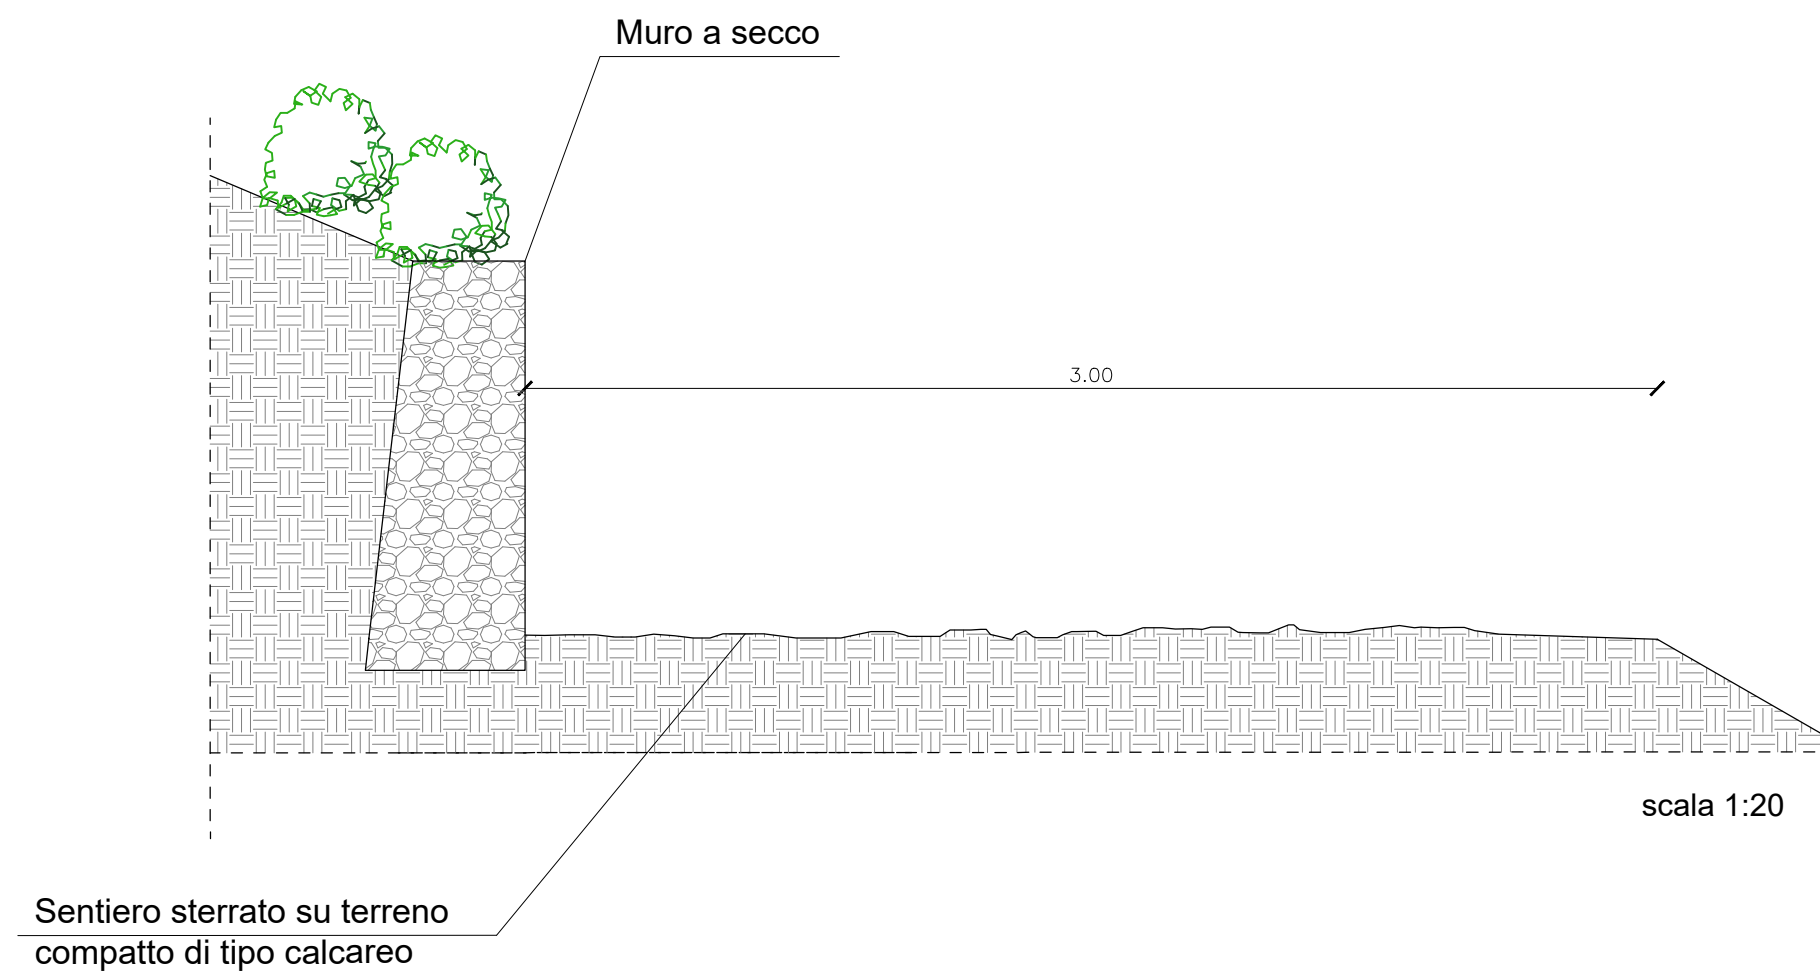

**SEZIONE TIPO**  
Stato di progetto

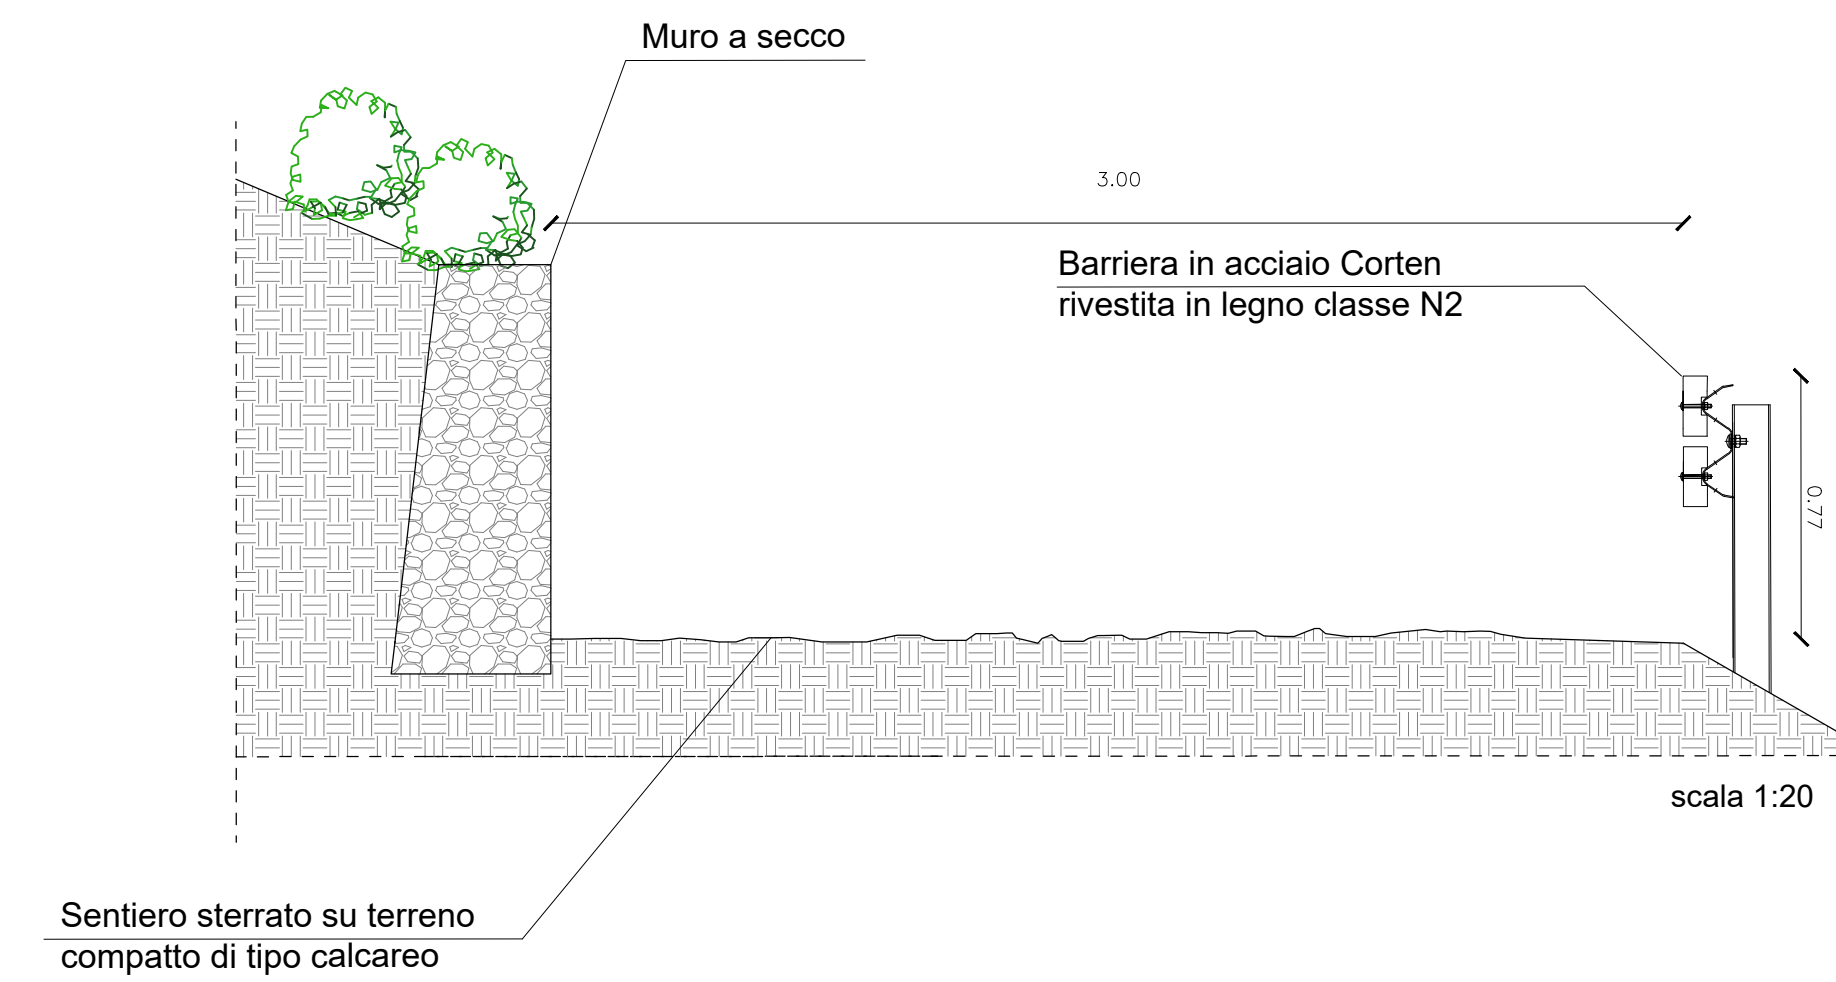


**PARTICOLARE BARRIERA STRADALE**

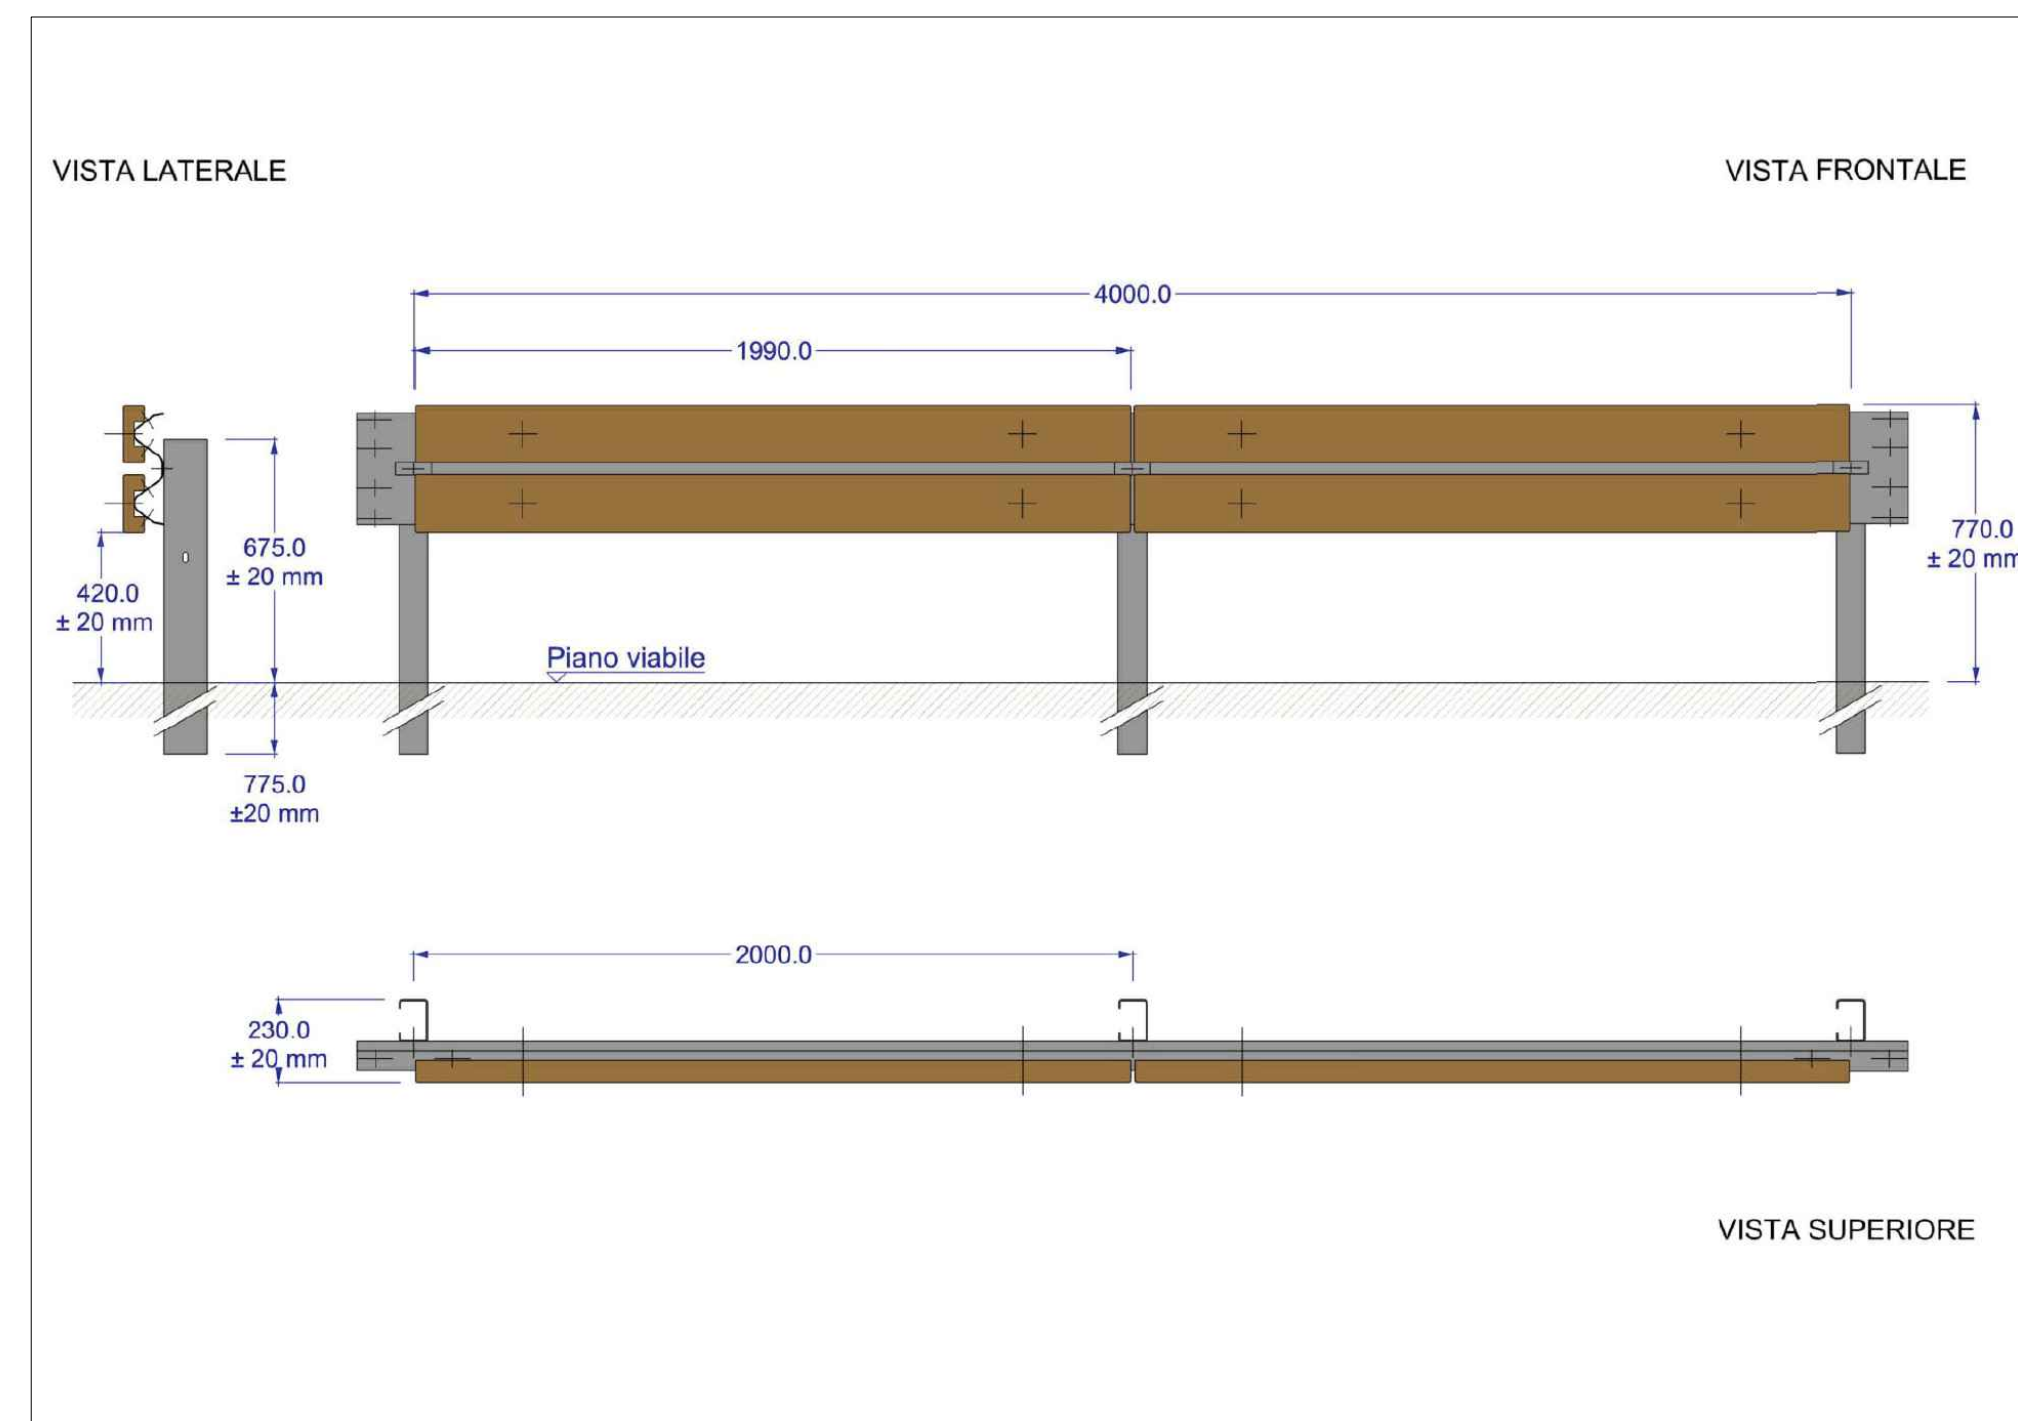


**FOTO INSERIMENTO**




STATO DI FATTO

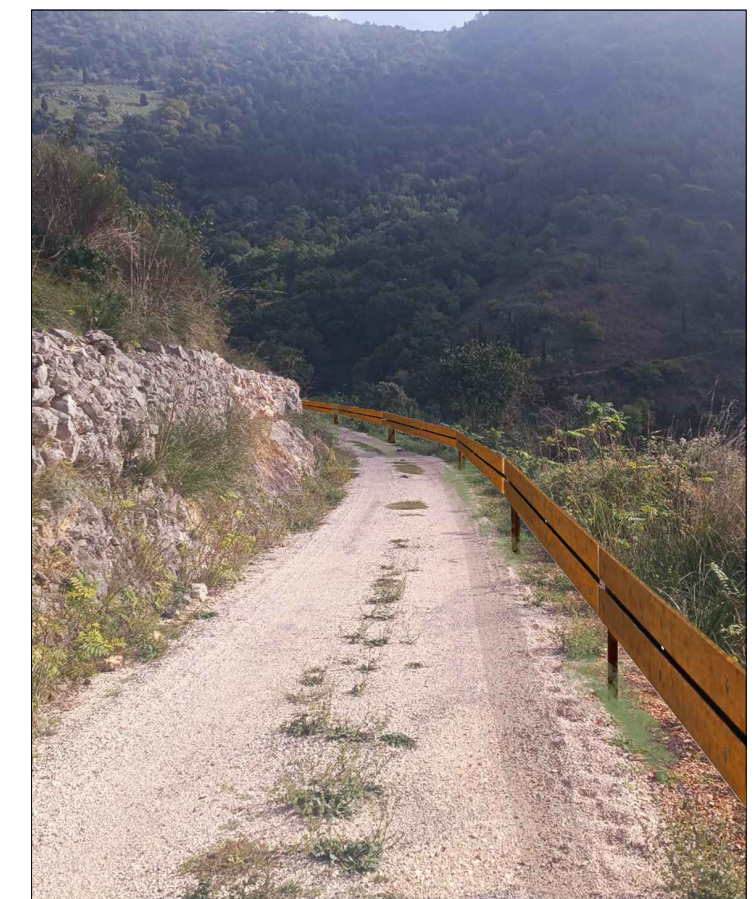

STATO DI PROGETTO

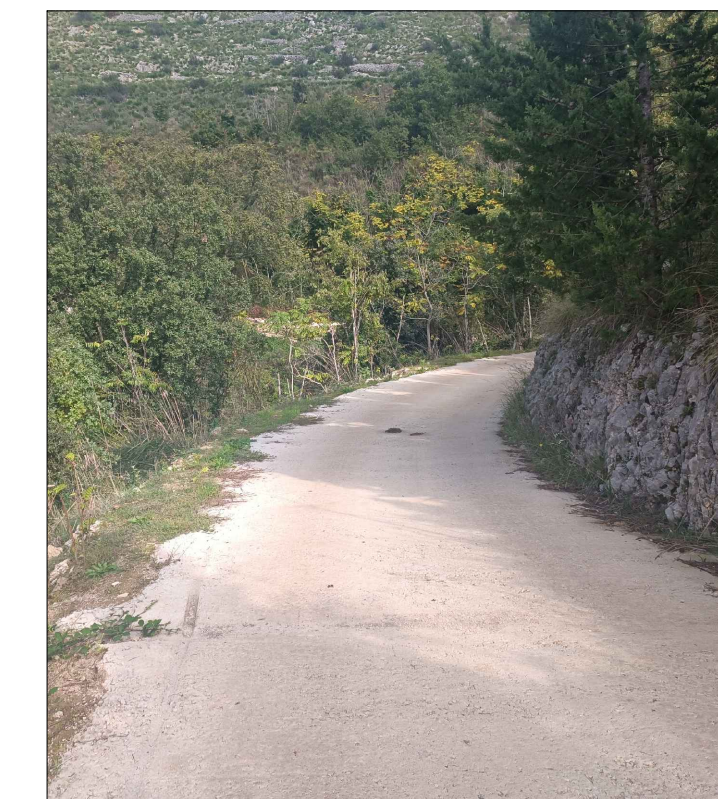

STATO DI FATTO

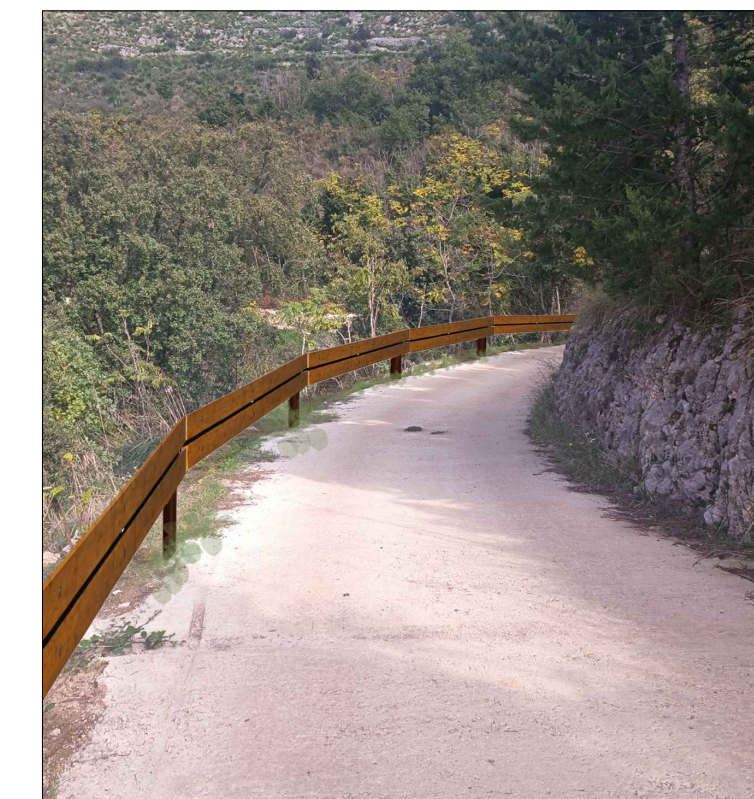

STATO DI PROGETTO



COMUNE DI VILLA SANTA LUCIA  
PROVINCIA DI FROSINONE

**L'INCONTRO DEI SANTI**

Messa in sicurezza del cammino di San Benedetto nel comune di Villa Santa Lucia

**PROGETTO ESECUTIVO**

TAVOLA	DESCRIZIONE
<b>03</b>	Planimetria di progetto e particolari costruttivi

Il Progettista: Dott.Ing. ALESSANDRO SANTORO	Il Rap: Dott.Ing. Rocco D'Aguzzo
---	-------------------------------------

Scala varie
-------------